# ソリオホール平面図 (1/100)

※A3プリントアウト時
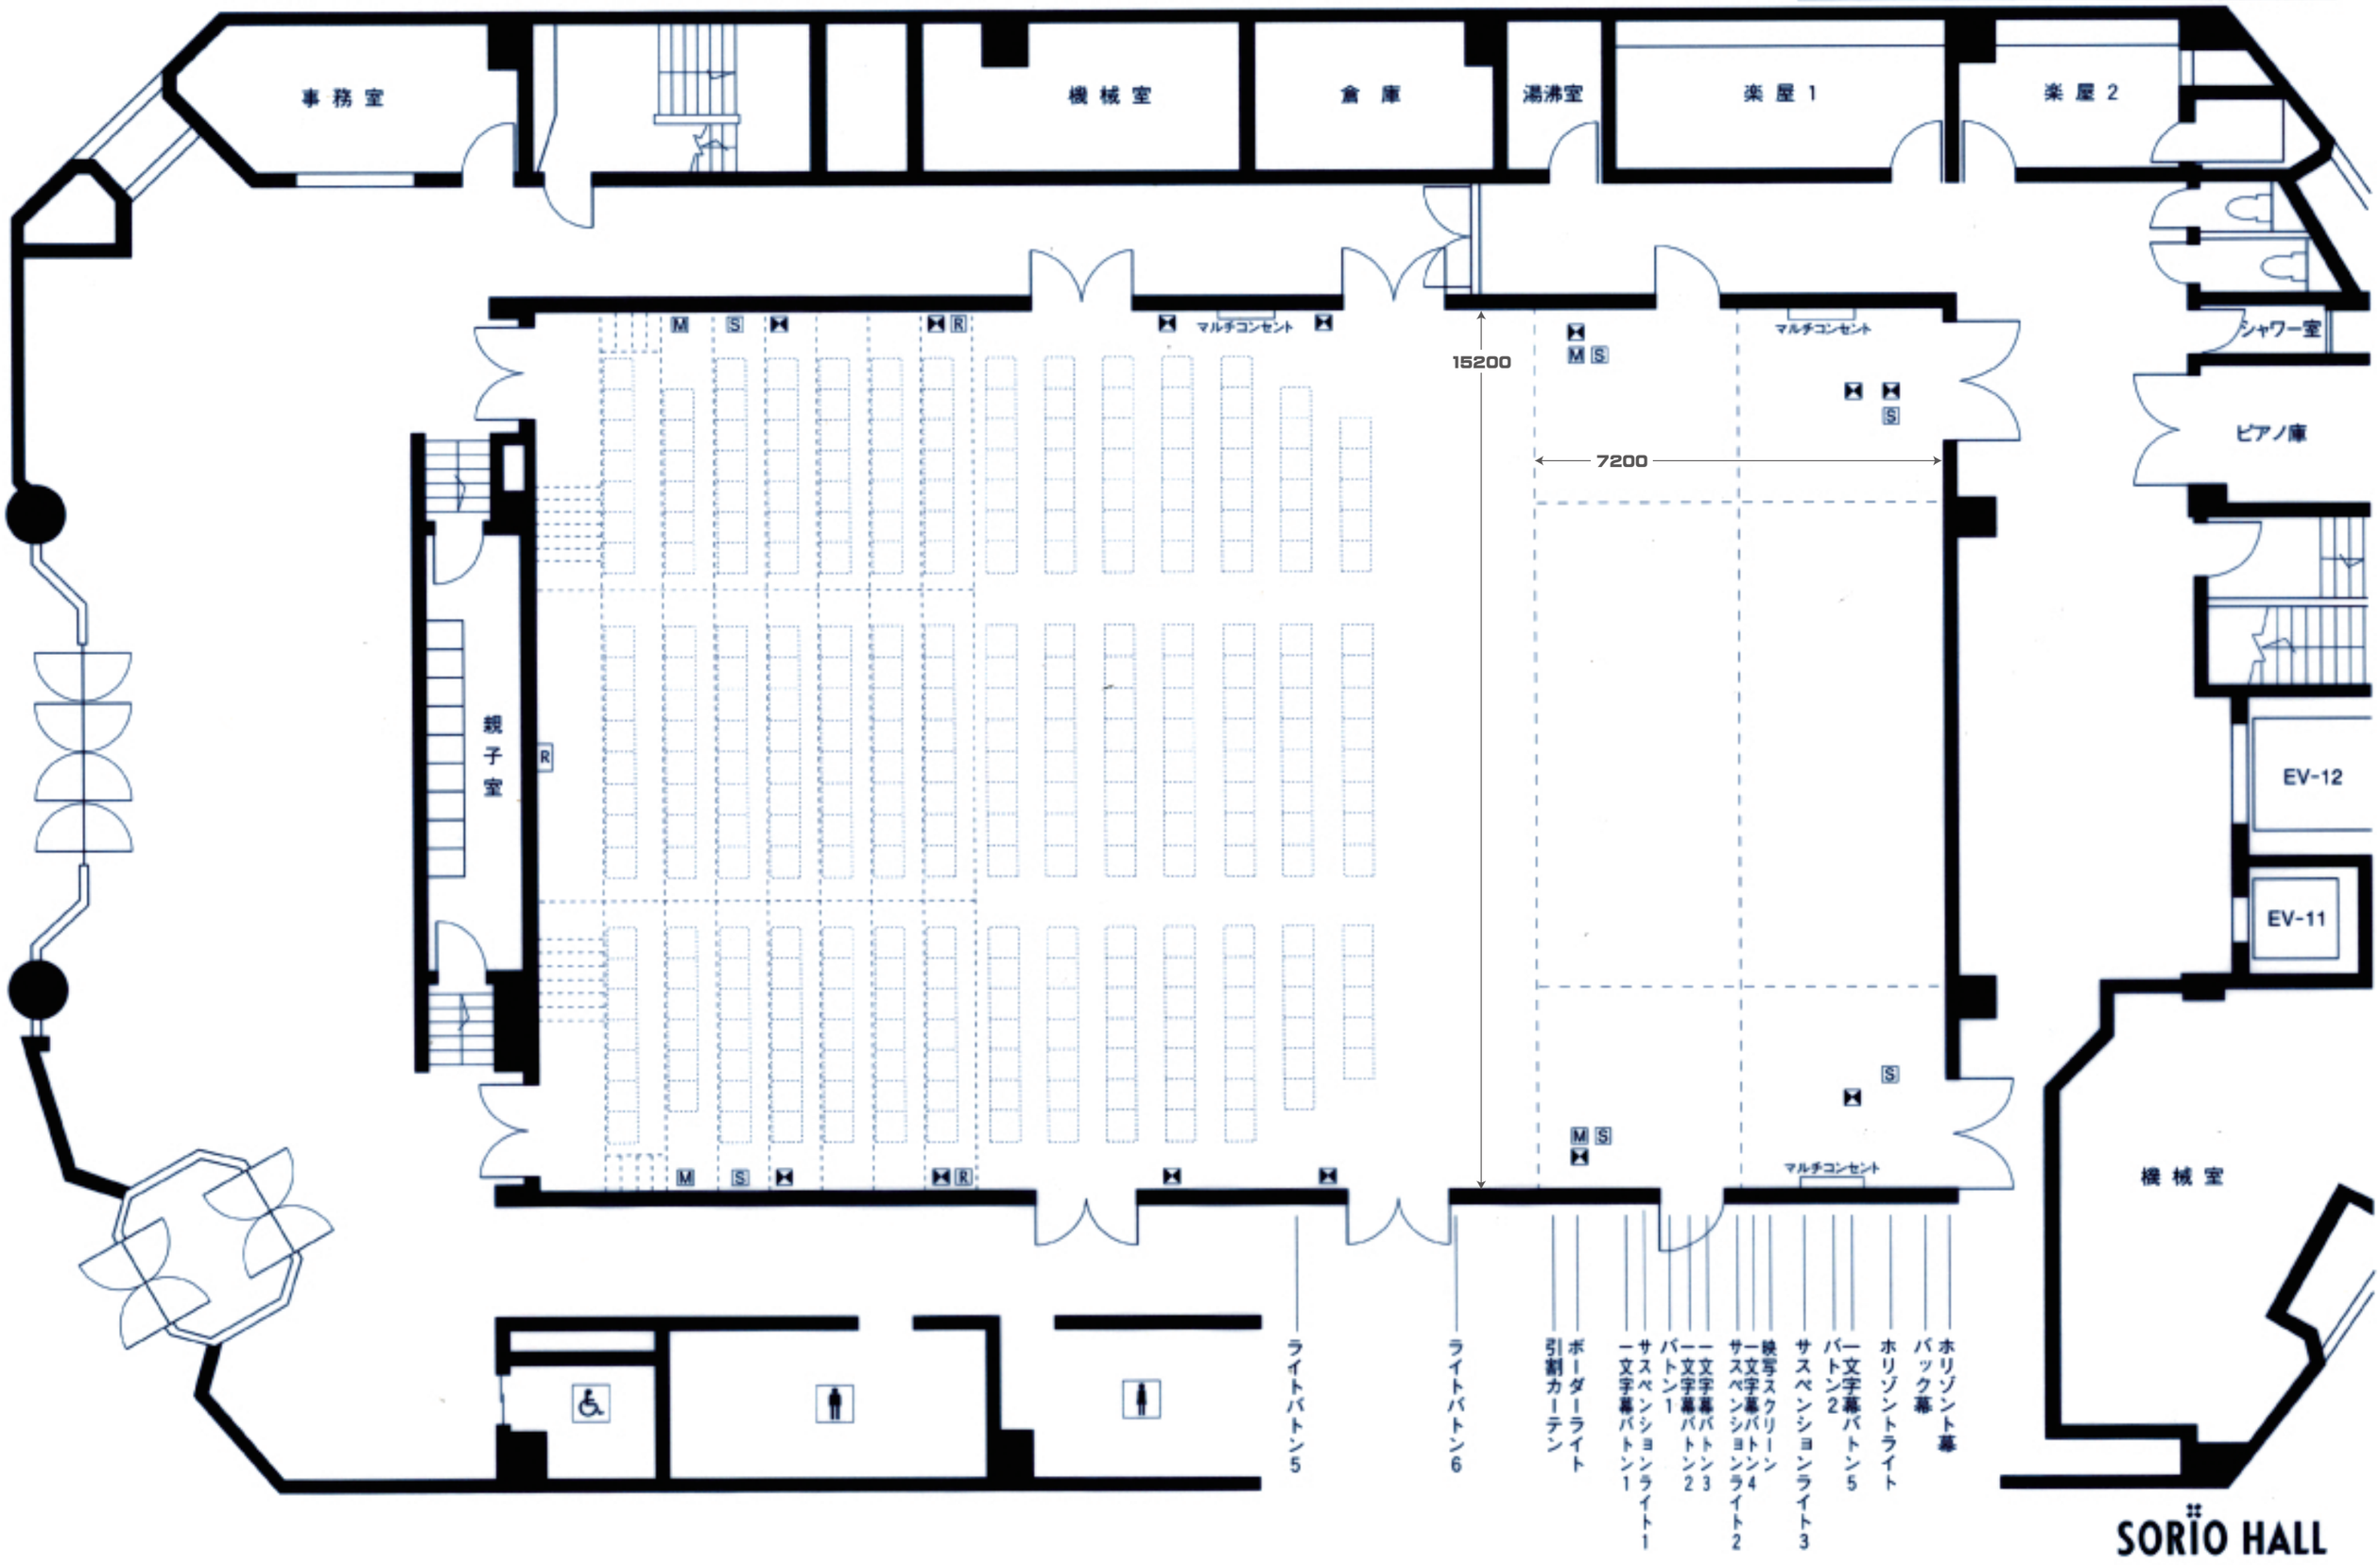
| 凡例 | | |
|---|---|---|
| | S スピーカーコンセント | R REC SEND |
| | M マイクコンセント | 照明コンセント |