

ソリオホール舞台平面図 (1/50)


※A3プリントアウト時

- ◆舞台(A~F)は高さ設定が変更されます(0~1m)。
- ◆客席にもマルチコンセントがあります。

舞台見取図

A	B	C
D	E	F

凡例
 □ スピーカーコンセント
 □ 照明コンセント
 □ マイクコンセント

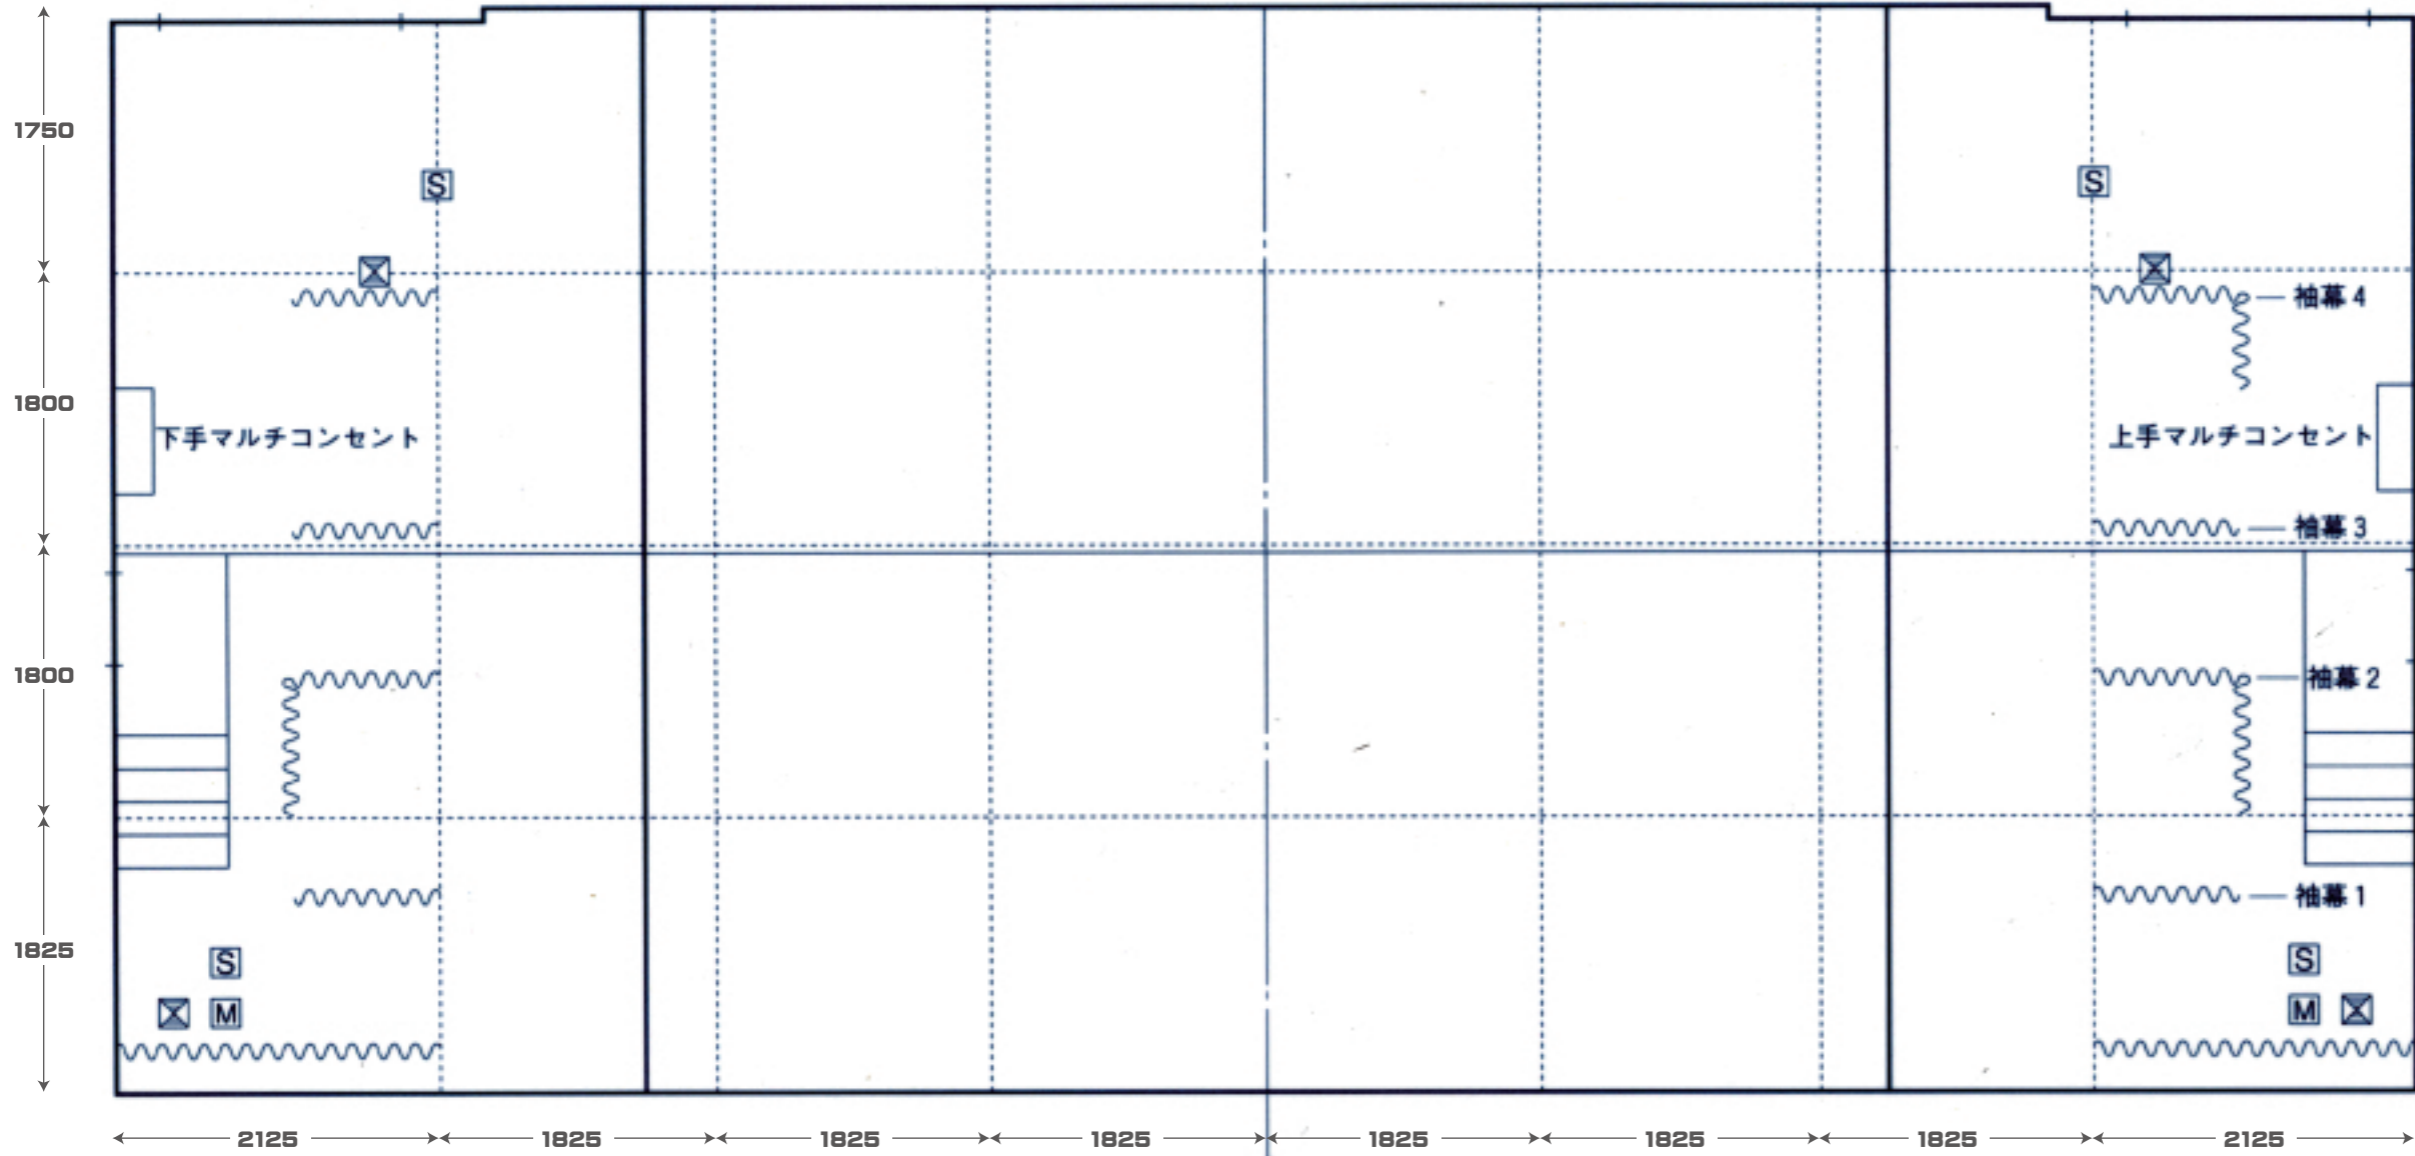

- Horizont幕
- バック幕
- Horizontライト
- 文字幕ボタン5
- ボタン2
- サスペンションライト3
- 映写スクリーン
- 文字幕ボタン4
- サスペンションライト2
- 文字幕ボタン3
- 文字幕ボタン2
- ボタン1
- サスペンションライト1
- 文字幕ボタン1
- ボーダーライト
- 引割カーテン
- ライトボタン6
- ライトボタン5

(客席)